


UNIT: "PZ 2"

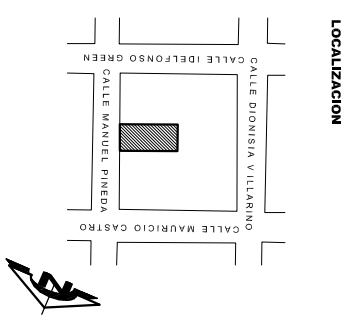

CONTENIDO:
FACHADA PRINCIPAL

OBRA:
PUEBLO ZARAGOZA

PROPIETARIO
DOS TOROS S. DE R. L. DE C.V.

UBICACION
Calle Manuel Pineda e/
Idelfonso Green y Mauricio
Castro. Col. Centro
C. Catastral: 501001085021


PROYECTO
Obra Nueva

ESCALA 1 : 75 **FECHA** Octubre del 2007.

OBSERVACIONES **No. PLANO**
A-4

CONSTRUYE
Real de San Bruno Constructores

PERTO RESPONSABLE DE OBRA
Ing. Jaime Guillermo Cardenas Martinez
CEDULA PROFESIONAL 2277978
REGISTRO DRO - 1 - 04 / 2007

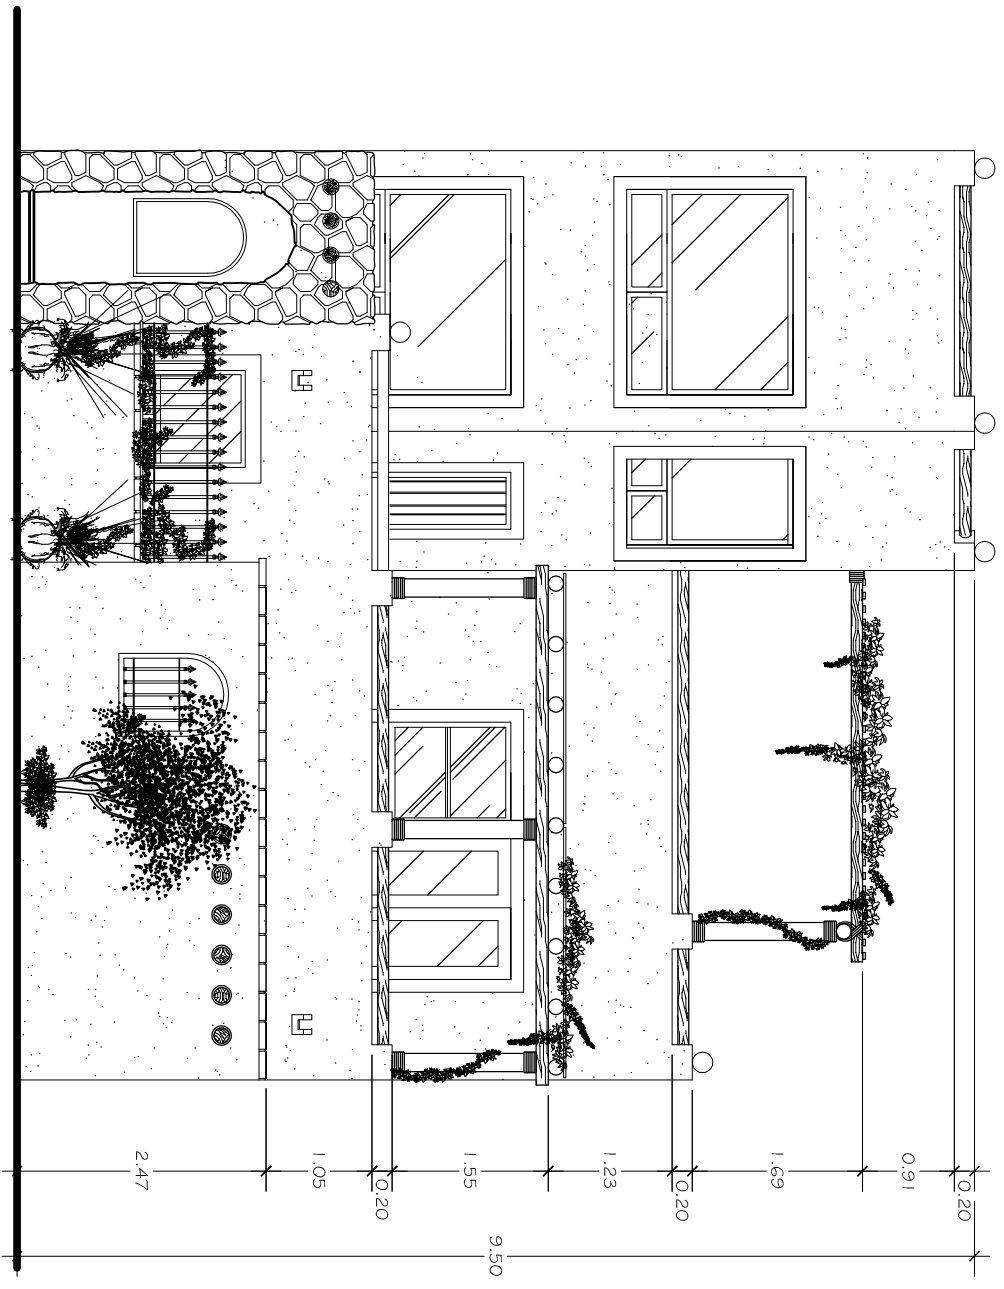

MAIN VIEW
ESC: 1:75

